

УТВЕРЖДАЮ
председатель Волгоградской городской
организации Волгоградского регионального
отделения общероссийской общественной
организации инвалидов войны в Афганистане



С.Н.Прищепа

01 20 18 г.

**АКТ ОБСЛЕДОВАНИЯ
объекта социальной инфраструктуры
К ПАСПОРТУ ДОСТУПНОСТИ ОСИ
№ 1**

г.Волгоград

Наименование территориального
образования субъекта РФ

«16_» января 2018 г.

1. Общие сведения об объекте

1.1. Наименование(вид) объекта Волгоградский филиал Автономной некоммерческой организации высшего образования Московского гуманитарно-экономического университета (Волгоградский филиал АНО ВО МГЭУ)

1.2. Адрес объекта Волгоградская обл. г.Волгоград, Шоссе Авиаторов, д.8

1.3. Сведения о размещении объекта:

- часть здания _____ из 4 _____ этажей, 2579,5 кв.м

- наличие прилегающего земельного участка (да, нет); _____ кв.м

1.4. Год постройки здания 1978, последнего капитального ремонта 2004 г.

1.5. Дата предстоящих плановых ремонтных работ: не установлена

1.6. Название организации (учреждения), (полное юридическое наименование – согласно Уставу, краткое наименование) Автономная некоммерческая организация высшего образования Московский гуманитарно-экономический университет (АНО ВО МГЭУ)

1.7. Юридический адрес организации (учреждения)) 119049 г.Москва, Ленинский проспект.8.
стр.

2. Характеристика деятельности организации на объекте

Дополнительная информация: образовательная деятельность по программам дополнительного образования

3. Состояние доступности объекта

3.1 Путь следования к объекту пассажирским транспортом

(описать маршрут движения с использованием пассажирского транспорта)

Слушатели и обучающиеся добираются на автобусе № 6, маршрутным такси №6К,70А до остановки «Моторный завод»

Наличие адаптированного пассажирского транспорта к объекту: нет

3.2 Путь к объекту от ближайшей остановки пассажирского транспорта:

3.2.1 расстояние до объекта от остановки транспорта 50 м

3.2.2 время движения (пешком) 2-3 мин

3.2.3 наличие выделенного от проезжей части пешеходного пути да

3.2.4 Перекрестки: регулируемые, с таймером

3.2.5 Информация на пути следования к объекту: визуальная

3.2.6 Перепады высоты на пути: есть

(естественный плавный небольшой уклон, менее 0,5 градуса)

Их обустройство для инвалидов на коляске: нет

3.3 Организация доступности объекта для инвалидов – форма обслуживания

№ /п	Категория инвалидов (вид нарушения)	Вариант организации доступности объекта (формы обслуживания)*
	Все категории инвалидов и МГН	ДУ
	<i>в том числе инвалиды:</i>	
	передвигающиеся на креслах-колясках	Б
	с нарушениями опорно-двигательного аппарата	А
	с нарушениями зрения	ДУ
	с нарушениями слуха	А
	с нарушениями умственного развития	А

* - указывается один из вариантов: «А», «Б», «ДУ», «ВНД»

3.4 Состояние доступности основных структурно-функциональных зон

№ /п	Основные структурно-функциональные зоны	Состояние доступности, в том числе для основных категорий инвалидов**	Приложение	
			№ на плане	№ фото
	Территория, прилегающая к зданию (участок)	ДЧ-И (К,О,Г,У)	1	1,2,3
	Вход (входы) в здание	ДЧ-И (К,О,Г,У)	2	3,4,5,6, 7
	Путь (пути) движения внутри здания (в т.ч. пути эвакуации)	ДЧ-И (К,О,Г,У)	3	8-16
	Зона целевого назначения здания (целевого посещения объекта)	ДЧ-И (К,О,Г,У)	4	17-20
	Санитарно-гигиенические помещения	ДЧ-И (К,О,Г,У)	5	21-23
	Система информации и связи (на всех зонах)	ДЧ-И (К,О,Г,У)	6	24-30
	Пути движения к объекту (от остановки транспорта)	ДЧ-И (К,О,Г,У)	7	31,32

**Указывается: ДП-В - доступно полностью всем; ДП-И (К, О, С, Г, У) – доступно полностью избирательно (указать категории инвалидов); ДЧ-В - доступно частично всем; ДЧ-И (К, О, С, Г, У) – доступно частично избирательно (указать категории инвалидов); ДУ - доступно условно, ВНД - недоступно

3.5. Итоговое заключение о состоянии доступности ОСИ: Данный ОСИ доступен для инвалидов и других МНГ частично избирательно: нет кнопки вызова в санитарно-гигиеническом помещении. Участки пола на путях движения на расстоянии 0,6м перед дверными проемами и входами не имеют тактильных плиток для помещений или контрастно окрашенных поверхностей.

4. Управленческое решение

4.1. Рекомендации по адаптации основных структурных элементов объекта

№ п/п	Основные структурно-функциональные зоны объекта	Рекомендации по адаптации объекта (вид работы)*
1	Территория, прилегающая к зданию (участок)	
2	Вход (входы) в здание	Установка информационно - тактильного знака (вывеска), табличек, пиктограмм, звукового маяка
3	Путь (пути) движения внутри здания (в т.ч. пути эвакуации)	Установка тактильных знаков, табличек, пиктограмм, поручней
4	Зона целевого назначения здания (целевого посещения объекта)	Установка информационно - тактильных знаков, табличек, индукционной панели
5	Санитарно-гигиенические помещения	Установка кнопки вызова, тактильной таблички, пиктограммы
6	Система информации на объекте (на всех зонах)	Установка информационно - тактильных знаков, табличек, пиктограмм, бегущей строки, индукционной панели
7	Пути движения к объекту (от остановки транспорта)	
8	Все зоны и участки	Установка тактильных знаков, табличек, бегущей строки, индукционной панели; установка тактильных указателей направления движения, пиктограмм: доступности объекта для инвалидов, вход в помещение, выход из помещения; установка кнопки вызова, звукового маяка

* - указываются виды работ по каждой зоне

4.2. Период проведения работ 01.02.2018 по 31.12.2020

в рамках исполнения Закон Волгоградской области от 21.11.2002 № 757 «Об обеспечении условий жизнедеятельности инвалидов и других маломобильных групп населения в Волгоградской области»

4.3 Ожидаемый результат (по состоянию доступности) после выполнения работ по адаптации

Доступен для: К;О;С;Г;У

Оценка результата исполнения программы, плана (по состоянию доступности)

4.4. Для принятия решения согласование по координации в сфере жизнедеятельности для инвалидов МГН не требуется.

Имеется заключение уполномоченной организации о состоянии доступности объекта (наименование документа и выдавшей его организации, дата), прилагается: **нет**

4.5. Информация может быть размещена (обновлена) на официальном сайте Волгоградского филиал АНО ВО МГЭУ <http://mgei-volga.ru/> субъекта Российской Федерации

1. Особые отметки





ПРИЛОЖЕНИЯ:

Результаты обследования:

- | | |
|--|----------------|
| 1. Территории, прилегающей к объекту | на <u>1</u> л. |
| 2. Входа (входов) в здание | на <u>1</u> л. |
| 3. Путей движения в здании | на <u>1</u> л. |
| 4. Зоны целевого назначения объекта | на <u>1</u> л. |
| 5. Санитарно-гигиенических помещений | на <u>1</u> л. |
| 6. Системы информации (и связи) на объекте | на <u>1</u> л. |

Результаты фотофиксации на объекте на 12 л.

Позтажные планы, паспорт БТИ на 2 л.

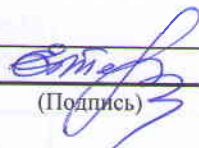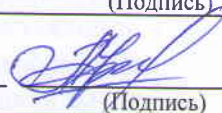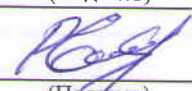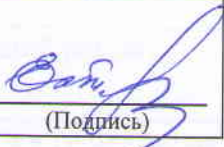Председатель комиссии (руководитель рабочей группы)	Директор, Терещенкова Е.В. (Должность, Ф.И.О.)	 (Подпись)
Члены рабочей группы	Председатель Волгоградской организации Волгоградского регионального отделения общероссийской общественной организации инвалидов войны в Афганистане Прищепа С.Н. (Должность, Ф.И.О.) (Подпись)	
Члены рабочей группы	Декан, Наконечникова Л.А. (Должность, Ф.И.О.)	 (Подпись)
Члены рабочей группы	Доцент, Ефремов А.В. (Должность, Ф.И.О.)	(Подпись)
Члены рабочей группы	Помощник директора Елисов Р.В. (Должность, Ф.И.О.)	 (Подпись)
В том числе: представители общественных организаций инвалидов	Председатель Волгоградской организации Волгоградского регионального отделения общероссийской общественной организации инвалидов войны в Афганистане Прищепа С.Н. (Должность, Ф.И.О.) (Подпись)	
представители учреждения (организации), расположенной на объекте	Директор Терещенкова Е.В. (Должность, Ф.И.О.)	 (Подпись)
Согласовано: Руководитель учреждения (организации)	Директор Терещенкова Е.В. (Должность, Ф.И.О.)	 (Подпись)

Управленческое решение согласовано «14» января 2018 г. (протокол № 1)

Комиссией по координации деятельности в сфере формирования доступной среды жизнедеятельности
инвалидов и других маломобильных групп населения в Центре социальной защиты населения по
Дзержинскому району Волгограда

I Результаты обследования:

1. Территории, прилегающей к зданию (участка)

Волгоградский филиал АНО ВО МГЭУ
Г. Волгоград, шоссе Авиаторов, д.8
(наименование объекта, адрес)

№ п/п	Наименование функционально-планировочного элемента	Наличие элемента			Выявленные нарушения и замечания		Работы по адаптации объектов	
		есть/нет	№ на плане	№ фото	Содержание	Значимо для инвалида (категория)	Содержание	Виды работ
1.1	Вход (входы) на территорию	нет						
1.2	Путь (пути) движения на территории	есть	1	1, 2, 3	Отсутствуют съезды на тротуар и визуальная информация, тактильные обозначения	К, С, Г	Устройство съездов на тротуар, установка визуальной информации, тактильных обозначений	Текущий ремонт
1.3	Лестница (наружная)	нет						
1.4	Пандус (наружный)	нет						
1.5	Автостоянка и парковка	нет			нет			
ОБЩИЕ требования к зоне								

II Заключение по зоне:

Наименование структурно-функциональной зоны	Состояние доступности* (к пункту 3.4 Акта обследования ОСИ)	Приложение		Рекомендации по адаптации (вид работы)** к пункту 4.1 Акта обследования ОСИ
		№ на плане	№ фото	
Территория, прилегающая к зданию	ДП-И (К,О,Г,У)	1	1,2,3	Текущий ремонт

* - указывается: ДП-В - доступно полностью всем; ДП-И (К, О, С, Г, У) – доступно полностью избирательно (указать категории инвалидов); ДЧ-В - доступно частично всем; ДЧ-И (К, О, С, Г, У) – доступно частично избирательно (указать категории инвалидов); ДУ - доступно условно, ВНД - недоступно

** - указывается один из вариантов: не нуждается; ремонт (текущий, капитальный); индивидуальное решение с ТСР; технические решения невозможны – организация альтернативной формы обслуживания

Комментарий к заключению: _____

I Результаты обследования:

2. Входа (входов) в здание

Волгоградский филиал АНО ВО МГЭУ

Г.Волгоград, шоссе-Авиаторов, д.8

(наименование объекта, адрес)

№	Наименование функционально-планировочного элемента	Наличие элемента			Выявленные нарушения и замечания		Работы по адаптации объектов	
		есть/ нет	№ на плане	№ фото	Содержание	чимо для инвалида (категория)	Содержание	Виды работ
2.1	Лестница (наружная)	нет			нет			
2.2	Пандус (наружный)	нет			нет			
2.3	Входная площадка (перед дверью)	есть	2	3	Отсутствует тактильная информация об учреждении	С	Изготовление и установка табличек на языке Брайля и написанных выпуклым шрифтом	Текущий ремонт
2.4	Дверь (входная)	есть	2	4	Отсутствует световой и звуковой маяк	С, Г	Установка светового и звукового маяка	Текущий ремонт
2.5	Тамбур	есть	2	5,6,7	нет			
	ОБЩИЕ требования к зоне							

II Заключение по зоне:

Наименование структурно-функциональной зоны	Состояние доступности* (к пункту 3.4 Акта обследования ОСИ)	Приложение		Рекомендации по адаптации (вид работы)** к пункту 4.1 Акта обследования ОСИ
		№ на плане	№ фото	
Вход в здание	ДП-И (К,О,Г,У)	2	3-7	Текущий ремонт

* - указывается: ДП-В - доступно полностью всем; ДП-И (К, О, С, Г, У) – доступно полностью избирательно (указать категории инвалидов); ДЧ-В - доступно частично всем; ДЧ-И (К, О, С, Г, У) – доступно частично избирательно (указать категории инвалидов); ДУ - доступно условно, ВНД - недоступно

** - указывается один из вариантов: не нуждается; ремонт (текущий, капитальный); индивидуальное решение с ТСР; технические решения невозможны – организация альтернативной формы обслуживания

Комментарий к заключению: _____

I Результаты обследования:

3. Пути (путей) движения внутри здания (в т.ч. путей эвакуации)

Волгоградский филиал АНО ВО МГЭУ

г.Волгоград, шоссе Авиаторов, д.8

(наименование объекта, адрес)

№ п/п	Наименование функционально-планировочного элемента	Наличие элемента			Выявленные нарушения и замечания		Работы по адаптации объектов	
		есть/нет	№ на плане	№ фото	Содержание	Значимо для инвалида (категория)	Содержание	Виды работ
3.1	Коридор (вестибюль, зона ожидания, галерея, балкон)	есть	3	8	Отсутствуют тактильные обозначения	С	Установка тактильных табличек, направляющих поручней	Текущий ремонт
3.2	Лестница (внутри здания)	есть	3	9				
3.3	Пандус (внутри здания)	есть	3	9				
3.4	Лифт пассажирский (или подъемник)	нет						
3.5	Дверь	есть	3	10, 11, 12, 13	Имеются устройства, обеспечивающие задержку закрывания дверей	К,О, С		Текущий ремонт
3.6	Пути эвакуации (в т.ч. зоны безопасности)	есть	3	14, 15, 16	нет			
	ОБЩИЕ требования к зоне							

II Заключение по зоне:

Наименование структурно-функциональной зоны	Состояние доступности* (к пункту 3.4 Акта обследования ОСИ)	Приложение		Рекомендации по адаптации (вид работы)** к пункту 4.1 Акта обследования ОСИ
		№ на плане	№ фото	
Путь движения внутри здания	ДП-И (К,О,Г,У)	3	8-16	Текущий ремонт

* - указывается: ДП-В - доступно полностью всем; ДП-И (К, О, С, Г, У) – доступно полностью (указать категории инвалидов); ДЧ-В - доступно частично всем; ДЧ-И (К, О, С, Г, У) – доступно частично избирательно (указать категории инвалидов); ДУ - доступно условно, ВНД - недоступно

** - указывается один из вариантов: не нуждается; ремонт (текущий, капитальный); индивидуальное решение с ТСР; технические решения невозможны – организация альтернативной формы обслуживания

Комментарий к заключению: _____

I Результаты обследования:
4. Зоны целевого назначения здания
(целевого посещения объекта)
Вариант I – зона обслуживания инвалидов
Волгоградский филиал АНО ВО МГЭУ
г.Волгоград, шоссе Aviаторов, д.8
(наименование объекта, адрес)

№ п/п	Наименование функционально-планировочного элемента	Наличие элемента			Выявленные нарушения и замечания		Работы по адаптации объектов	
		есть/ нет	№ на плане	№ фото	Содержание	Значимо для инвалида (категория)	Содержание	Виды работ
4.1	Кабинетная форма обслуживания	есть	4	17	Отсутствуют тактильные обозначения	С	Установка тактильных табличек и направляющих полос	Текущий ремонт
4.2	Зальная форма обслуживания	есть	4	18, 19, 20	Отсутствуют тактильные обозначения	С	Установка тактильных табличек и направляющих полос	Текущий ремонт
4.3	Прилавочная форма обслуживания	нет						
4.4	Форма обслуживания с перемещением по маршруту	нет						
4.5	Кабина индивидуального обслуживания	нет						
	ОБЩИЕ требования к зоне							

II Заключение по зоне:

Наименование структурно-функциональной зоны	Состояние доступности* (к пункту 3.4 Акта обследования ОСИ)	Приложение		Рекомендации по адаптации (вид работы)** к пункту 4.1 Акта обследования ОСИ
		№ на плане	№ фото	
Зоны целевого назначения здания	ДП-И (К,О,Г,У)	4	17-20	Текущий ремонт

* - указывается: ДП-В - доступно полностью всем; ДП-И (К, О, С, Г, У) – доступно полностью избирательно (указать категории инвалидов); ДЧ-В - доступно частично всем; ДЧ-И (К, О, С, Г, У) – доступно частично избирательно (указать категории инвалидов); ДУ - доступно условно, ВНД - недоступно

** - указывается один из вариантов: не нуждается; ремонт (текущий, капитальный); индивидуальное решение с ТСР; технические решения невозможны – организация альтернативной формы обслуживания

Комментарий к заключению: _____

I Результаты обследования:
5. Санитарно-гигиенических помещений
Волгоградский филиал АНО ВО МГЭУ
г. Волгоград, шоссе Aviаторов, д. 8
(наименование объекта, адрес)

№ п/п	Наименование функционально-планировочного элемента	Наличие элемента			Выявленные нарушения и замечания		Работы по адаптации объектов	
		есть/ нет	№ на плане	№ фото	Содержание	Значимо для инвалида (категория)	Содержание	Виды работ
5.1	Туалетная комната	есть	5	21, 22, 23	Отсутствуют тактильные обозначения, кнопка вызова помощи, поручни	К,С	Установка опорных поручней, кнопки вызова, тактильных обозначений	Текущий ремонт
5.2	Душевая/ ванная комната	нет						
5.3	Бытовая комната (гардеробная)	нет						
	ОБЩИЕ требования к зоне							

II Заключение по зоне:

Наименование структурно-функциональной зоны	Состояние доступности* (к пункту 3.4 Акта обследования ОСИ)	Приложение		Рекомендации по адаптации (вид работы)** к пункту 4.1 Акта обследования ОСИ
		№ на плане	№ фото	
Санитарно-гигиеническое помещение (туалет)	ДП-И (О,Г,У)	5	21,22,23	Текущий ремонт

* - указывается: ДП-В - доступно полностью всем; ДП-И (К, О, С, Г, У) – доступно полностью избирательно (указать категории инвалидов); ДЧ-В - доступно частично всем; ДЧ-И (К, О, С, Г, У) – доступно частично избирательно (указать категории инвалидов); ДУ - доступно условно, ВНД - недоступно

** - указывается один из вариантов: не нуждается; ремонт (текущий, капитальный); индивидуальное решение с ТСР; технические решения невозможны – организация альтернативной формы обслуживания

Комментарий к заключению: _____

I Результаты обследования:
6. Системы информации на объекте
Волгоградский филиал АНО ВО МГЭУ
г.Волгоград, шоссе Авиаторов, д.8
(наименование объекта, адрес)

№	Наименование функционально-планировочного элемента	Наличие элемента			Выявленные нарушения и замечания		Работы по адаптации объектов	
		есть/ нет	№ на плане	№ фото	Содержание	Значимо для инвалида (категория)	Содержание	Виды работ
6.1	Визуальные средства	есть	6	24-30				
6.2	Акустические средства	нет			Отсутствует звуковое оповещение о приеме	Г	Установить звуковое оповещение	Индивидуальное техническое решение
6.3	Тактильные средства	нет			Отсутствует информация на языке Брайля и выпуклым шрифтом	С	Изготовление и установка табличек	Текущий ремонт
	ОБЩИЕ требования к зоне							

II Заключение по зоне:

Наименование структурно-функциональной зоны	Состояние доступности* (к пункту 3.4 Акта обследования ОСИ)	Приложение		Рекомендации по адаптации (вид работы)** к пункту 4.1 Акта обследования ОСИ
		№ на плане	№ фото	
Системы информации на объекте	ДП-И (К,О,У)	6	24-30	Текущий ремонт и индивидуальное техническое решение

* - указывается: ДП-В - доступно полностью всем; ДП-И (К, О, С, Г, У) – доступно полностью избирательно (указать категории инвалидов); ДЧ-В - доступно частично всем; ДЧ-И (К, О, С, Г, У) – доступно частично избирательно (указать категории инвалидов); ДУ - доступно условно, ВНД - недоступно

** - указывается один из вариантов: не нуждается; ремонт (текущий, капитальный); индивидуальное решение с ТСР; технические решения невозможны – организация альтернативной формы обслуживания

Комментарий к заключению: на объекте есть звуковая система оповещения о пожаре и др. чрезвычайных ситуациях



Фото 1



Фото 3

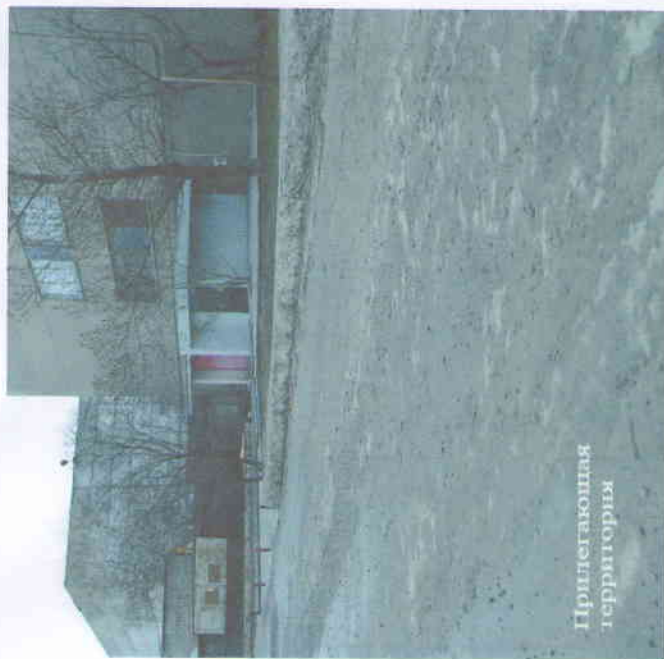


Фото 2



Фото 4



Фото 5



ФОТО 6



ФОТО 7

Фото 8



Коридор
(вестибюль)

Визуальные
средства

Фото 9



Лестница
Пандус



Фото 10



Дверь

Фото 11



Дверь

ФОТО 12



Дверь

ФОТО 13



Пути
эвакуации

ФОТО 14



Пути
эвакуации

ФОТО 15

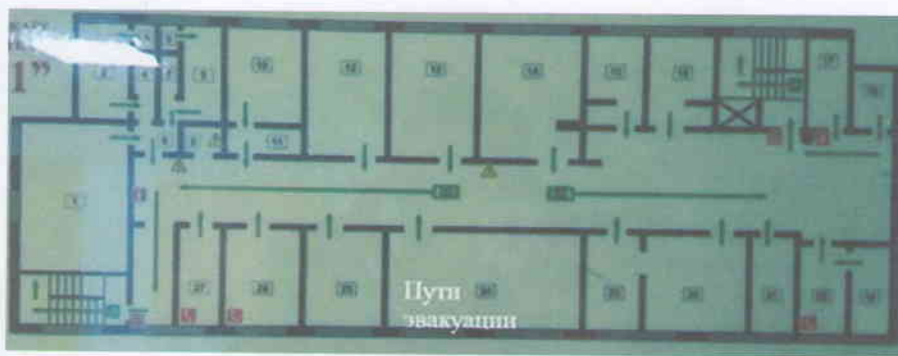


Фото 16



Кабинетная
форма
обслуживания

ФОТО 17



Зальная
форма
обслуживания

ФОТО 18

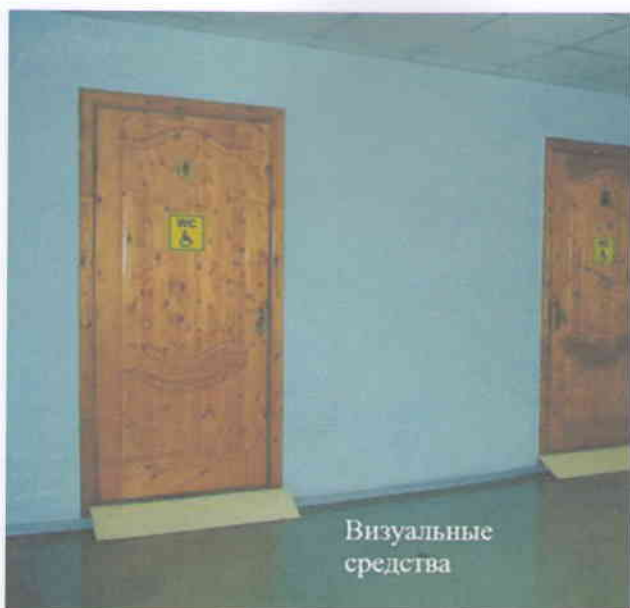


ФОТО 19



Зальная
форма
обслуживания

ФОТО 20



Визуальные
средства

Фото 21



Туалетная
комната

Фото 22



Туалетная
комната

Фото 23

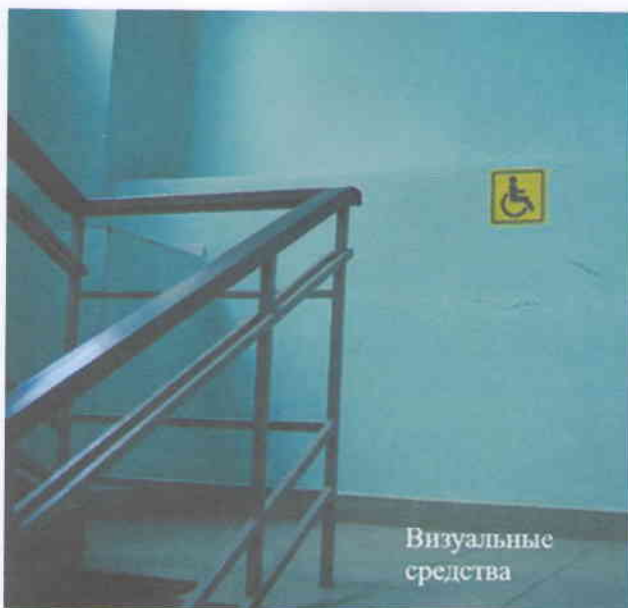


ФОТО 24



ФОТО 25

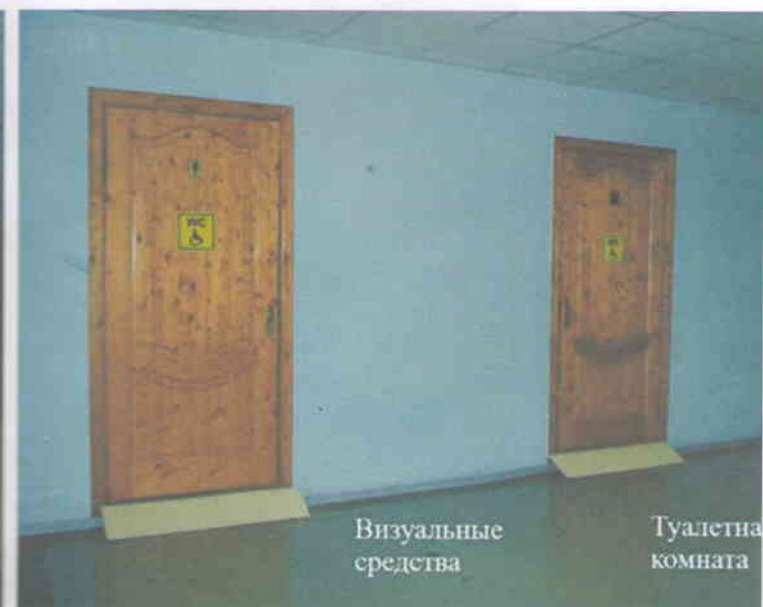


ФОТО 26



Коридор
(вестибюль)

Визуальные
средства



Визуальные
средства

Туалетная
комната

Фото 28

Фото 27



Визуальные
средства

Фото 29



Визуальные
средства

Фото 30



МГЭУ

ш. Авиаторов, 8
+7 (8442) 58-57-46

Режим работы: пн-пт 10:00–18:00; сб 10:00–15:00

ФОТО 31

ЕРЖДАЮ
городской
онального
дественной
фганистана

Н.Прищепа


20 18 г.

ерческой
верситета

но Уставу,
осковский
проспект, 8.

ительного

до

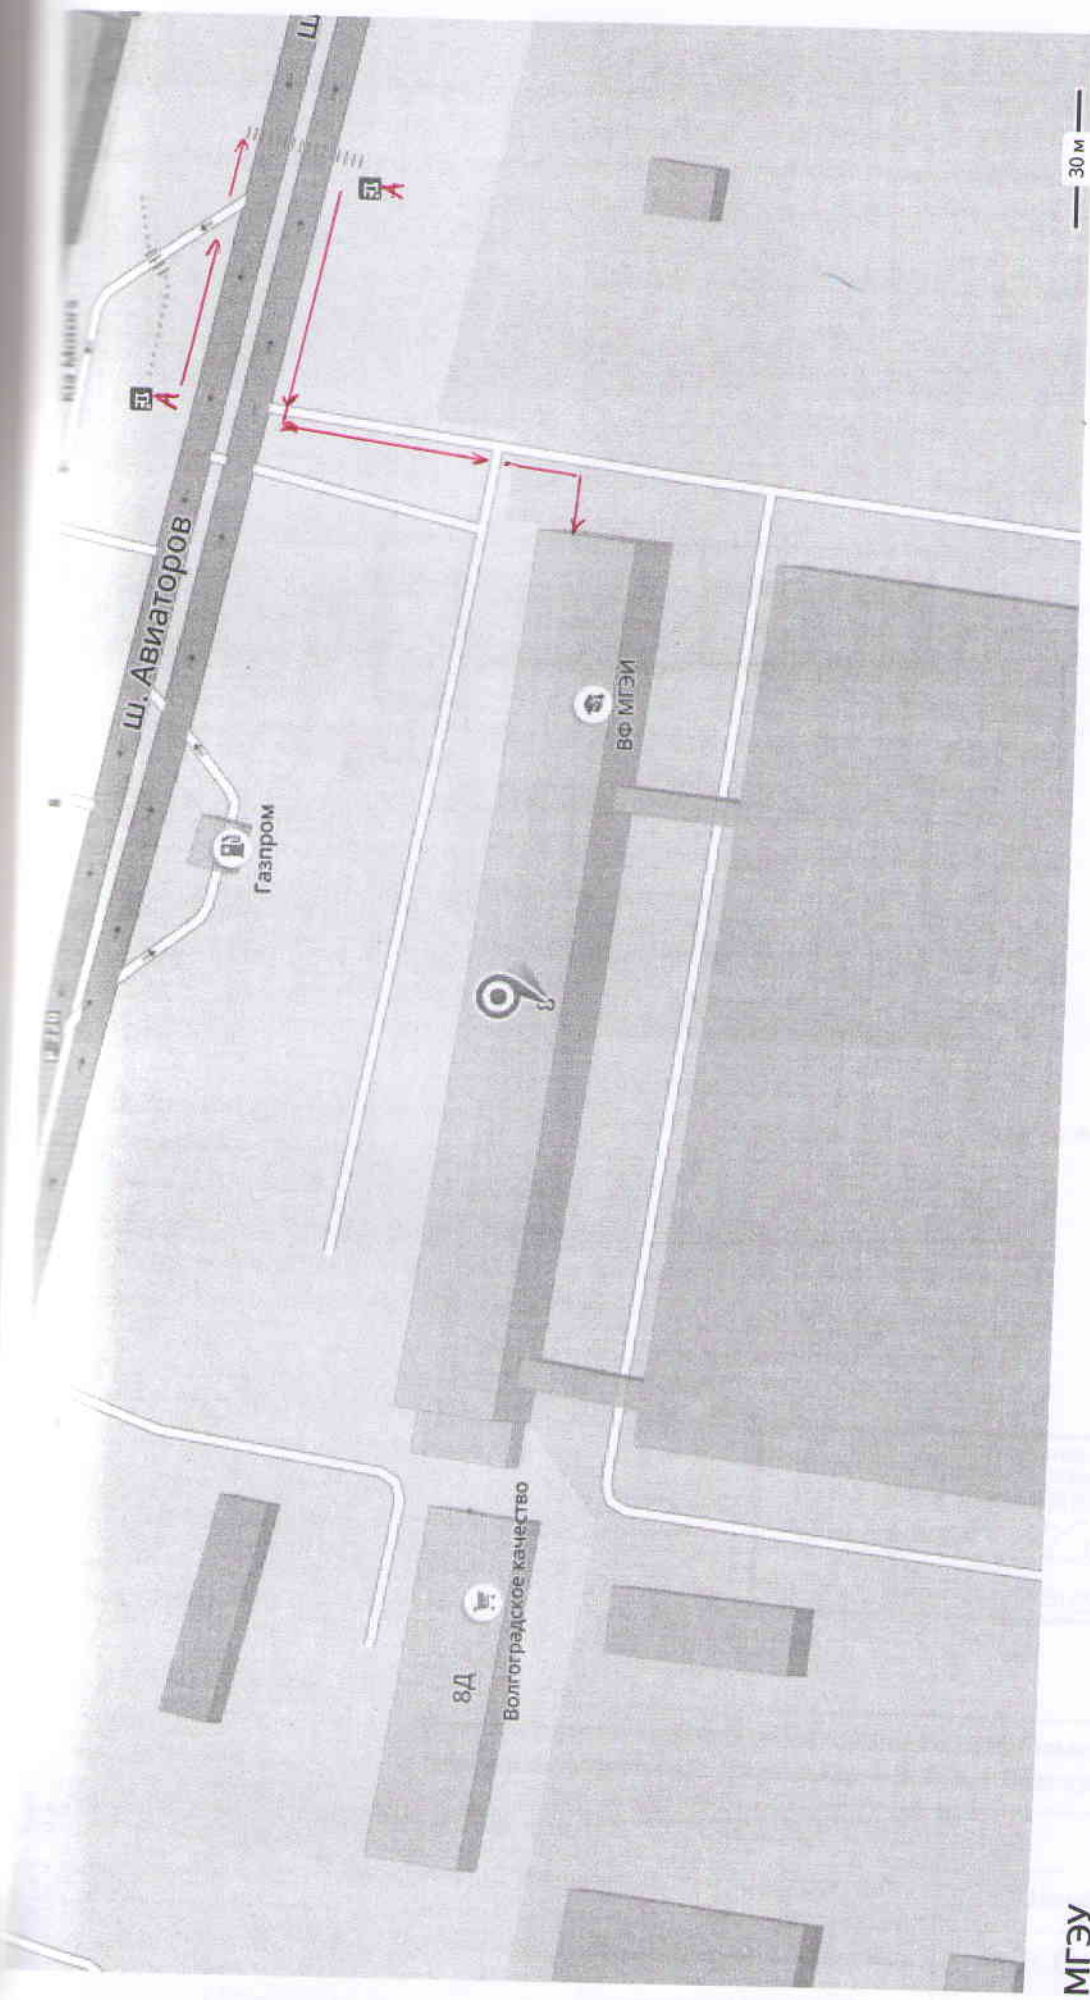

МГЭУ

ш. Авиаторов, 8

+7 (8442) 58-57-46

Режим работы: пн-пт 10:00–18:00; сб 10:00–15:00

Ф070 32

30 м

ОЖДАЮ
городской
нального
ственной
анистане

Прищепа

20 18 г.

ерческой
ерситета

по Уставу,
ОСКОВСКИЙ

роспект. 8.


ИТЕЛЬНОГО

ДО

ВЕРЖДАЮ
ой городской
егионального
бщественной
Афганистане

С.Н.Прищепа

20 18 г.

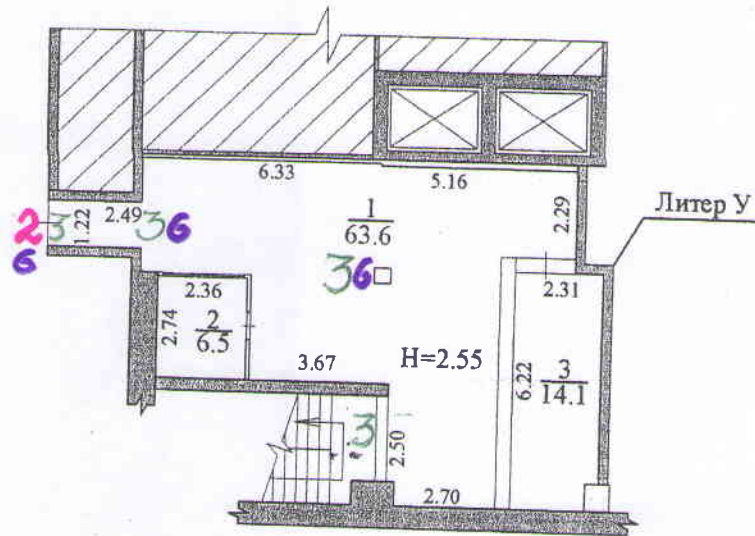

ммерческой
ниверситета

асно Уставу,
Московский

й проспект,8.

ОЛНТЕЛЬНОГО

А до

Волгоградский филиал ФГУП
"Ростехинвентаризация - Федеральное БТИ"
ТЕКУЩИХ ИЗМЕНЕНИЙ НЕТ
Сидоров А.Г.
Ф.И.О. исполнителя
«22» окт. 2018 г.
Подпись

План нежилого помещения расположенного на цокольном этаже по шоссе Авиаторов,8 Дзержинского района г.Волгограда					
Масштаб 1:200		Листов 1		Лист 1	
Выполнил		Проверил		Начальник	
Ф. И. О.	Подпись	Ф. И. О.	Подпись	Ф. И. О.	Подпись
Роменский А.В.		Чепурнова И.В.		Муравьев В.В.	

Волго-



прошито, пронумеровано и
 креплено печатью 24 листов
 директор Е.В.Терещенкова